


Shirley Avenue

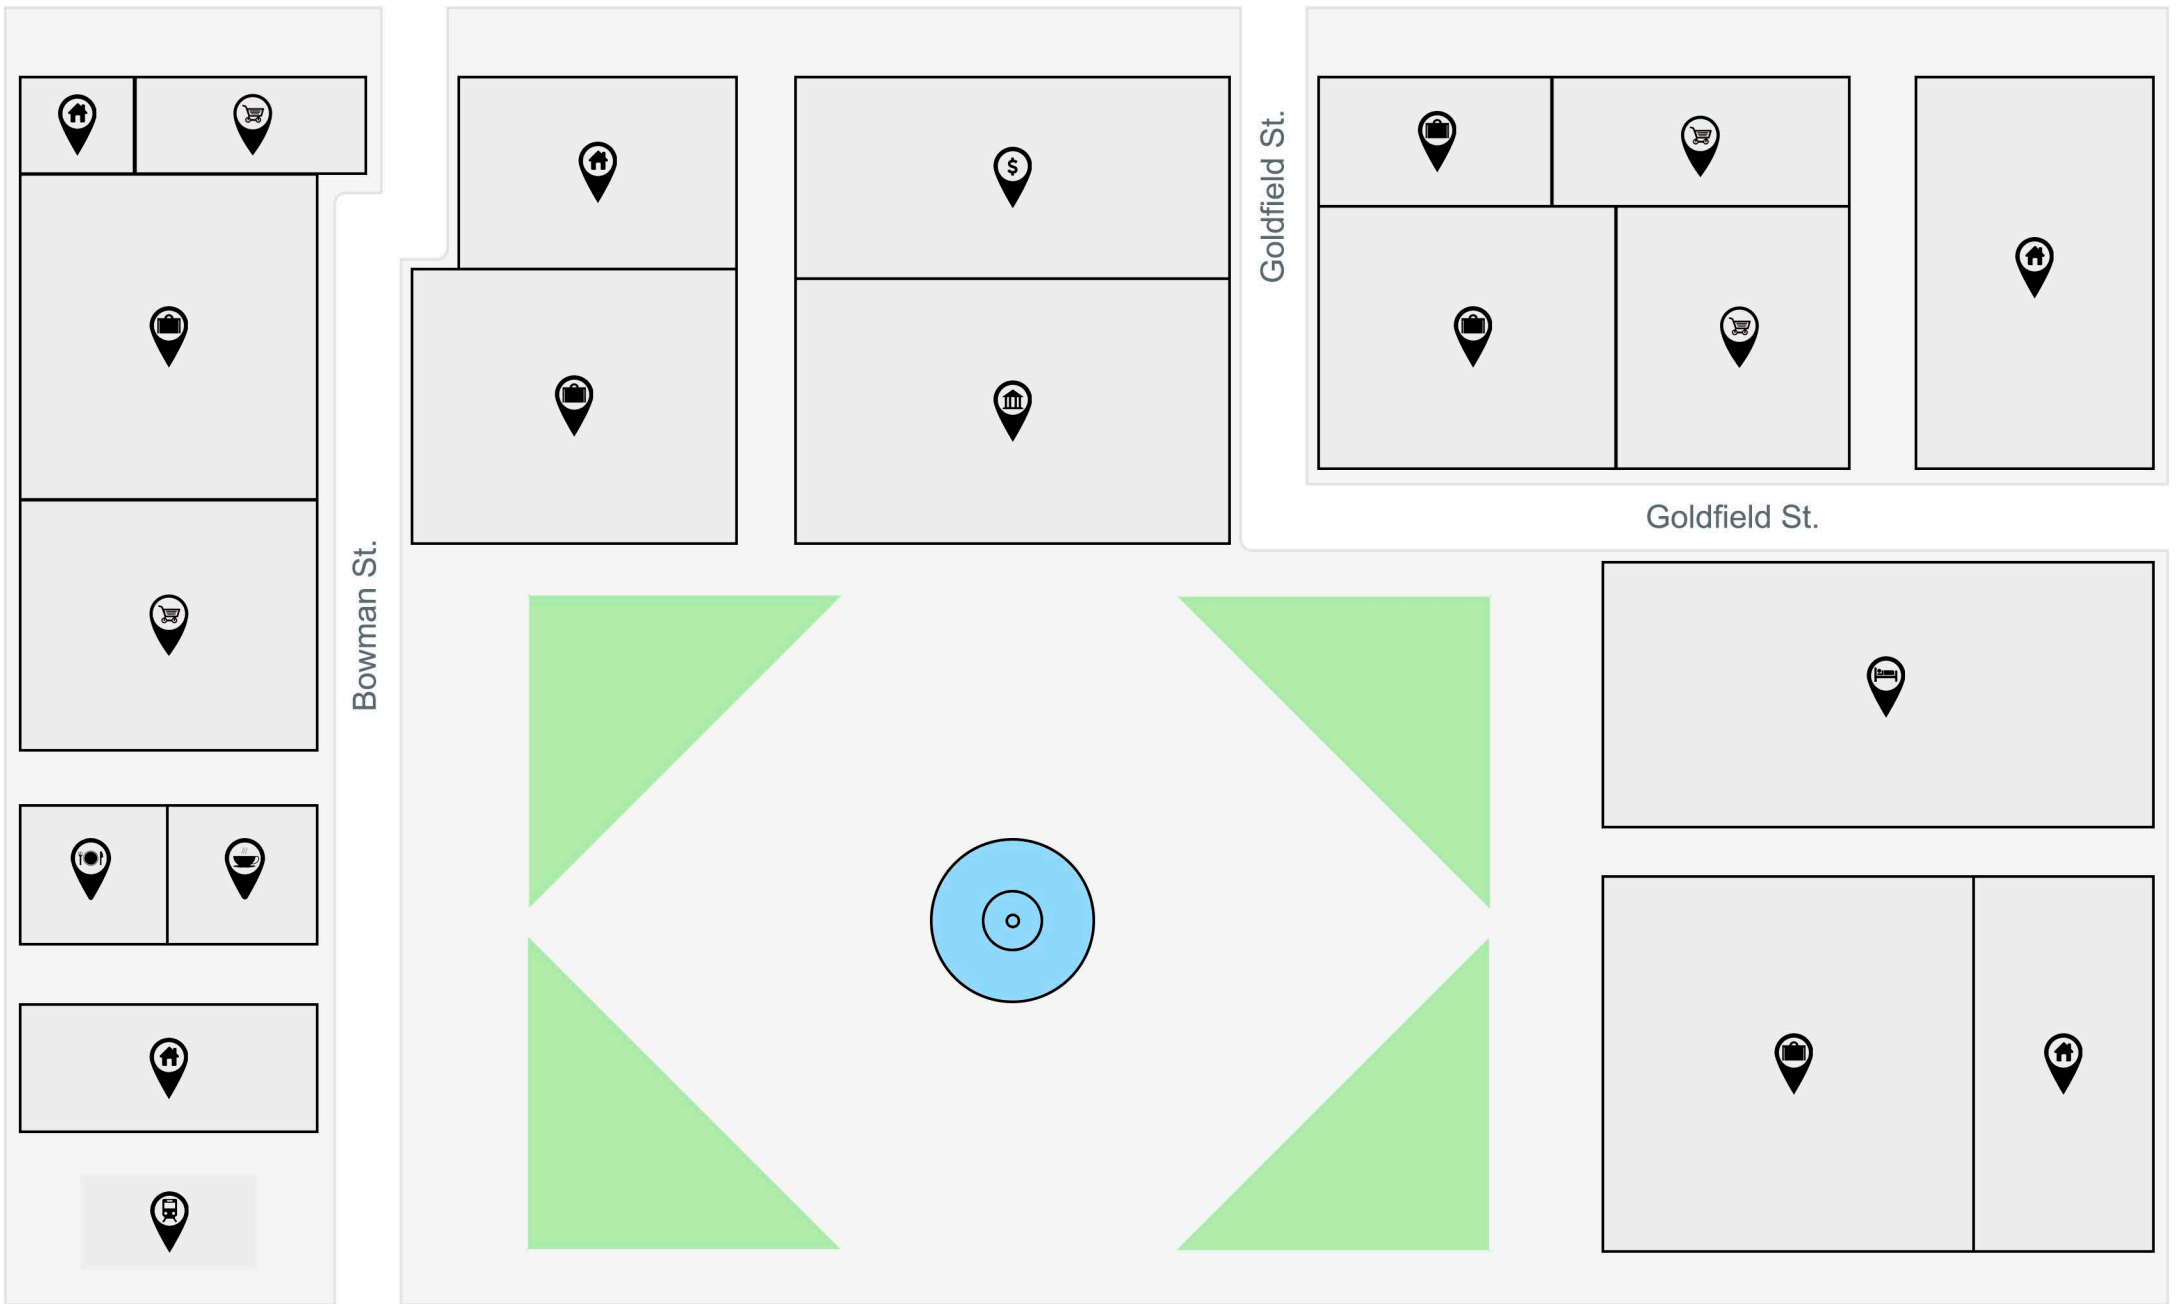


Bowman St.

Goldfield St.

Goldfield St.

Pilgrim Avenue

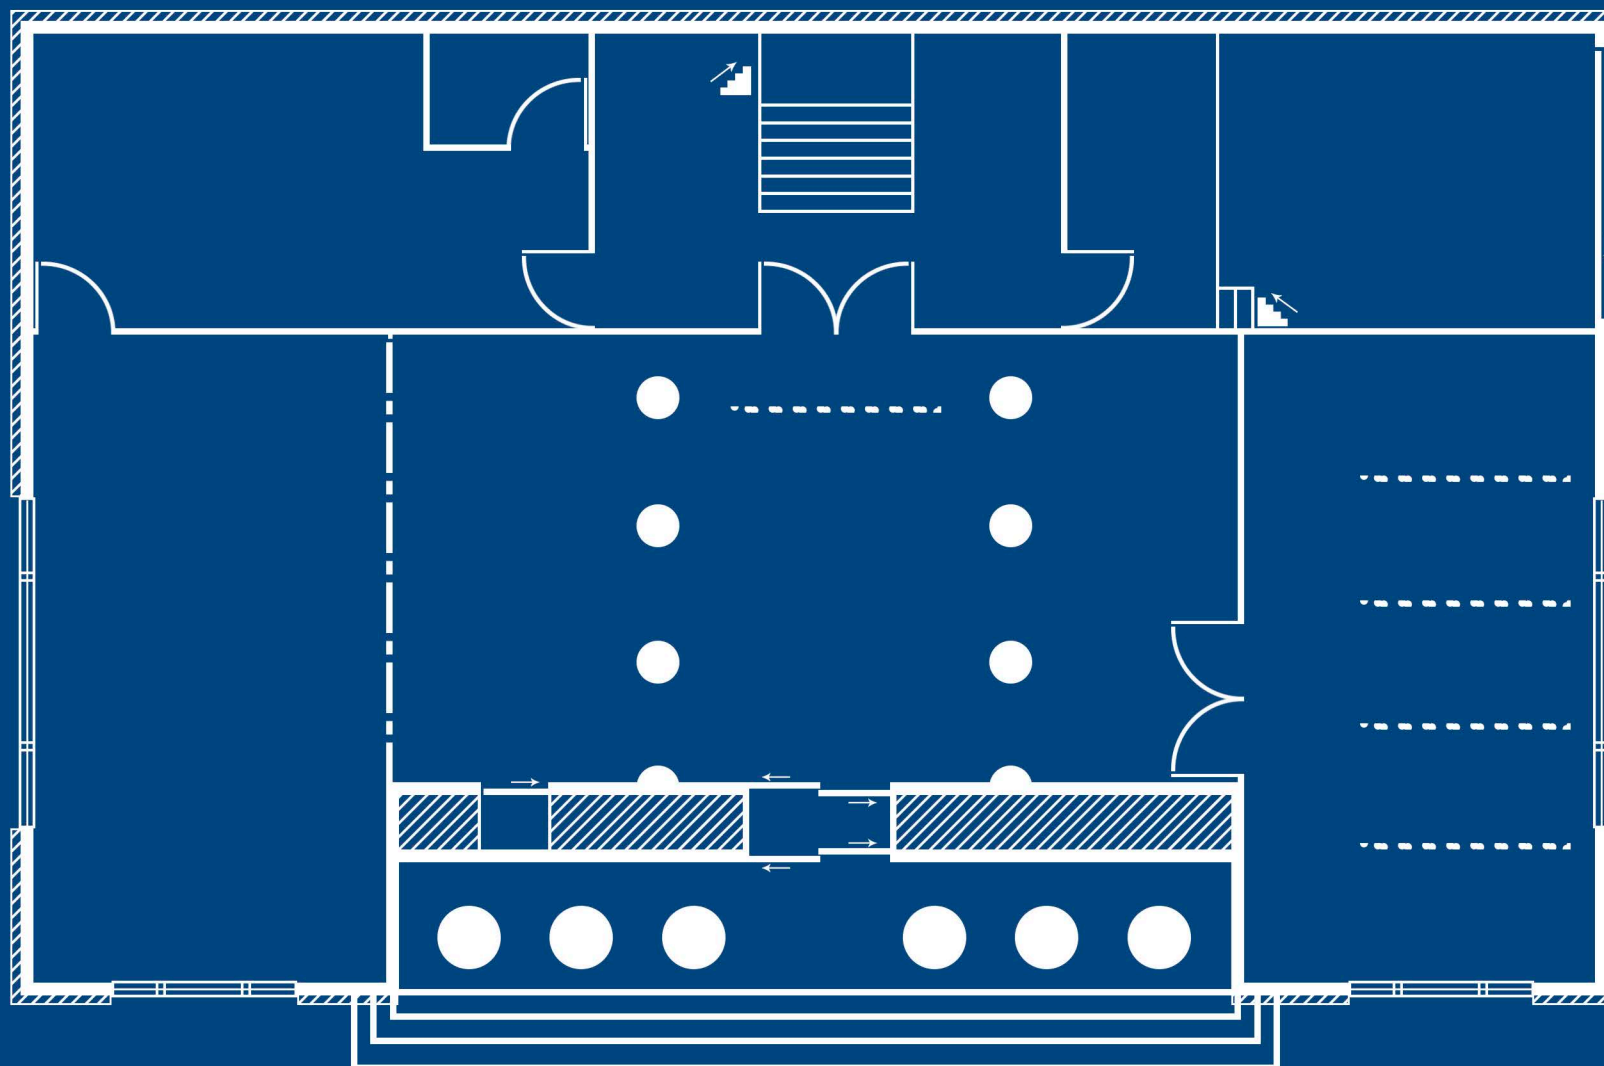


Planos del Mid Pacific Bank, Whitset, CA.



Planta baja, zona de clientes.

Escala 1/100

Reforma de 20/06/01

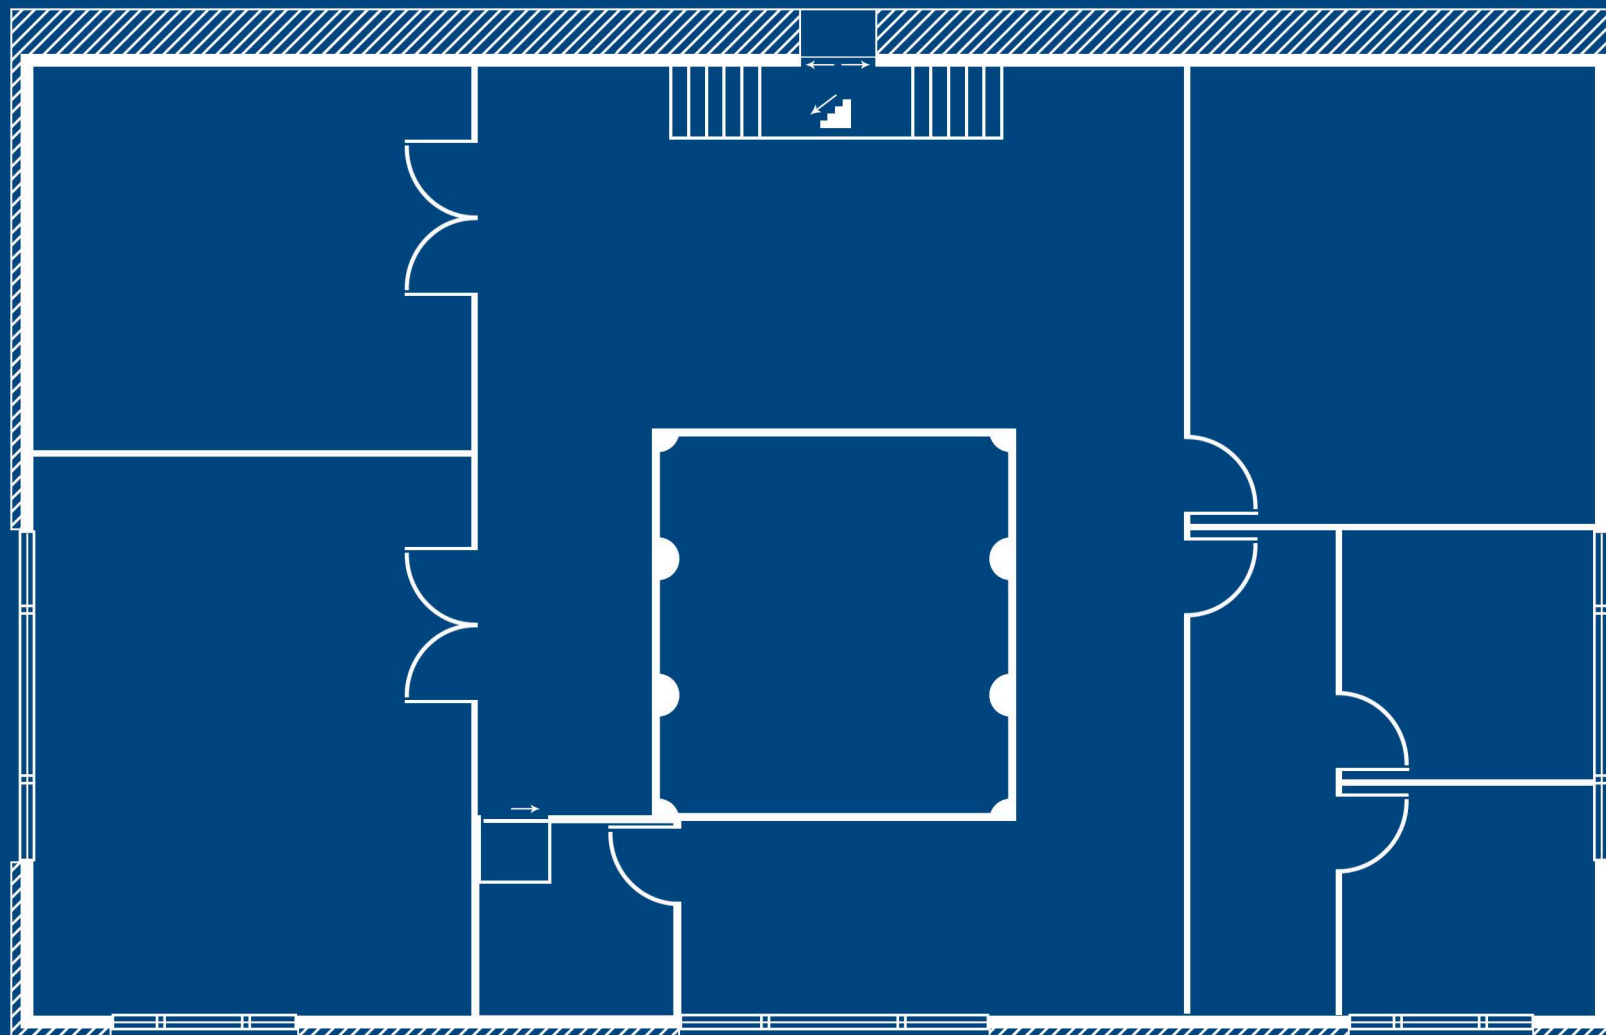


Planos del Mid Pacific Bank, Whitset, CA.



Primera planta, zona de administración.

Escala 1/100

Reforma de 20/06/01

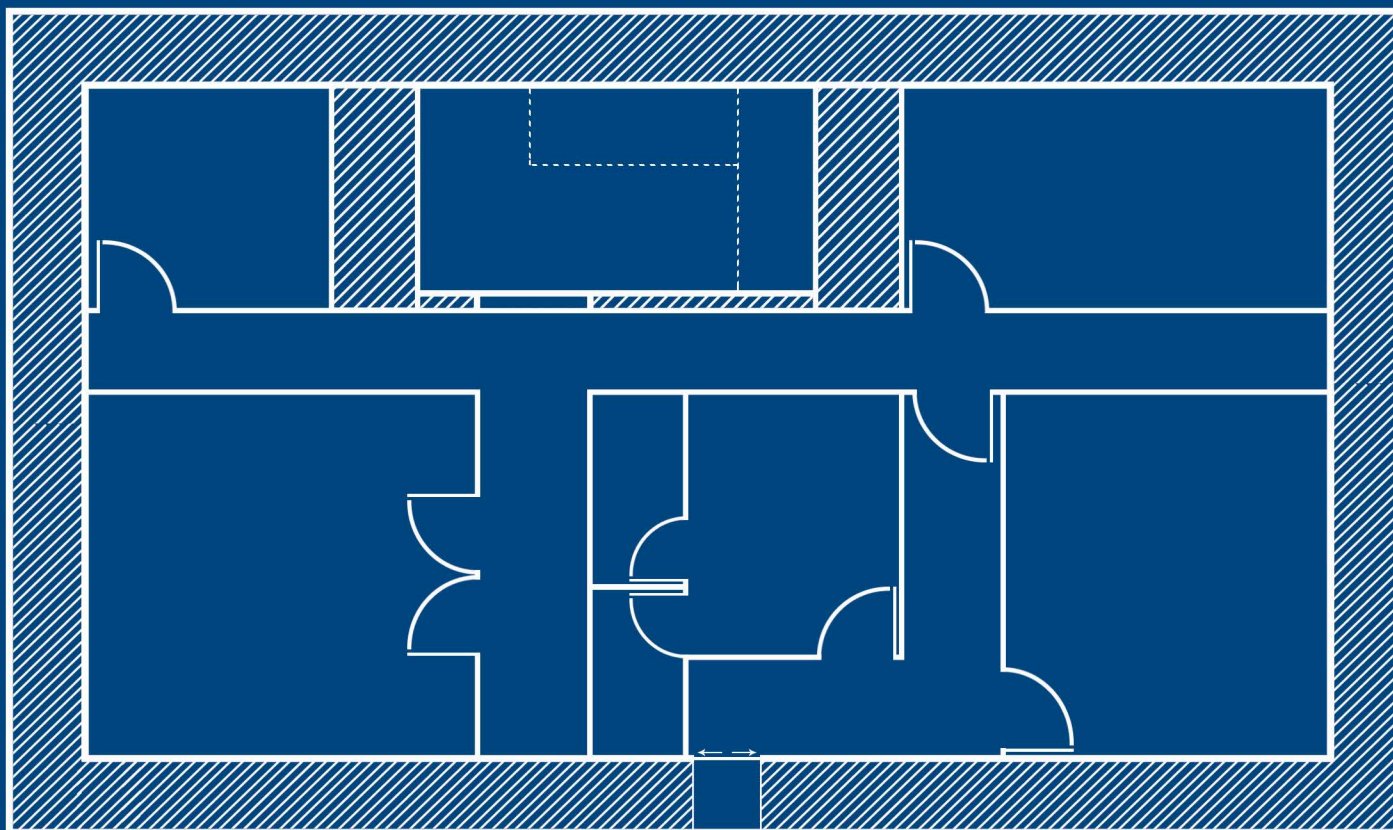

	Pared
	Pared sólida
	Puerta
	Puerta corredera
	Luz de techo
	Interruptor de la luz
	Conducto de ventilación
	Conducto de ventilación (por el techo)
	Rejilla de ventilación
	Cuadro de luz y caja de fusibles

Planos del Mid Pacific Bank, Whitset, CA.



Bóveda y zona de seguridad.

Escala 1/100

Reforma de 20/06/01