






Shirley Avenue
























Bowman St.













Goldfield St.














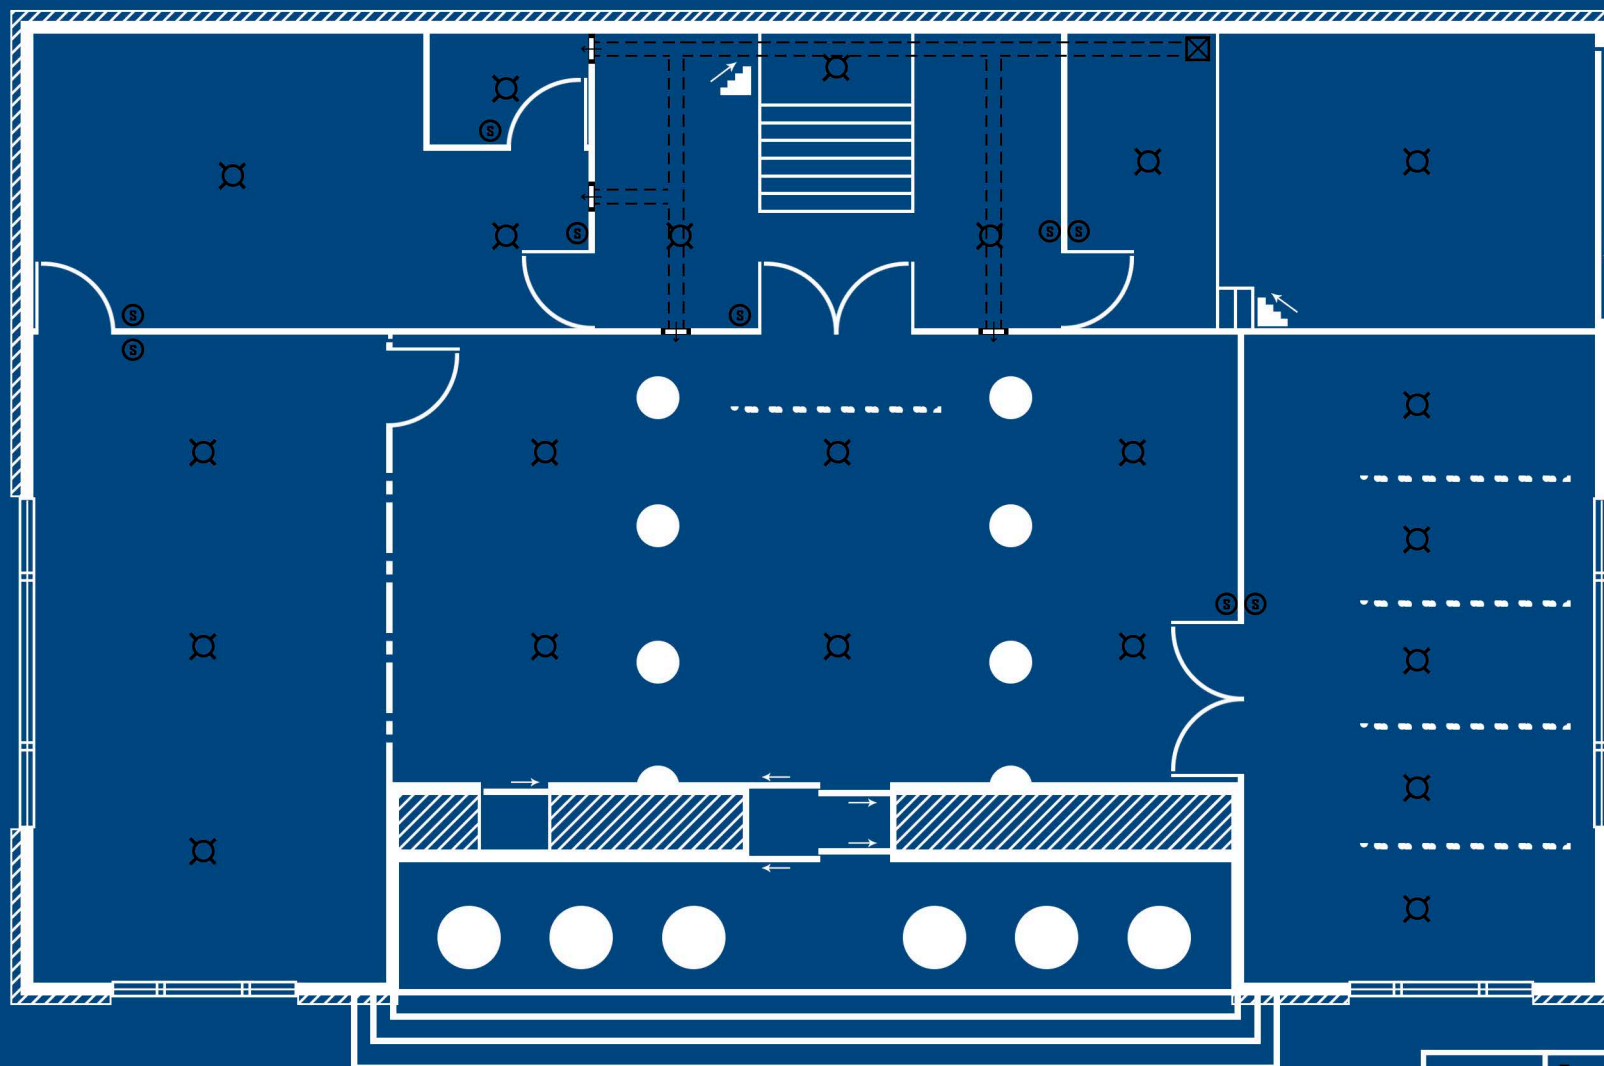
Goldfield St.







Pilgrim Avenue



Planos del Mid Pacific Bank, Whitset, CA.




Planta baja, zona de clientes.

Escala 1/100

Reforma de 20/06/01

	Pared
	Pared sólida
	Puerta
	Puerta corredera
	Luz de techo
	Interruptor de la luz
	Conducto de ventilación (por el techo)
	Conexión con el ventilador/extractor
	Rejilla de ventilación

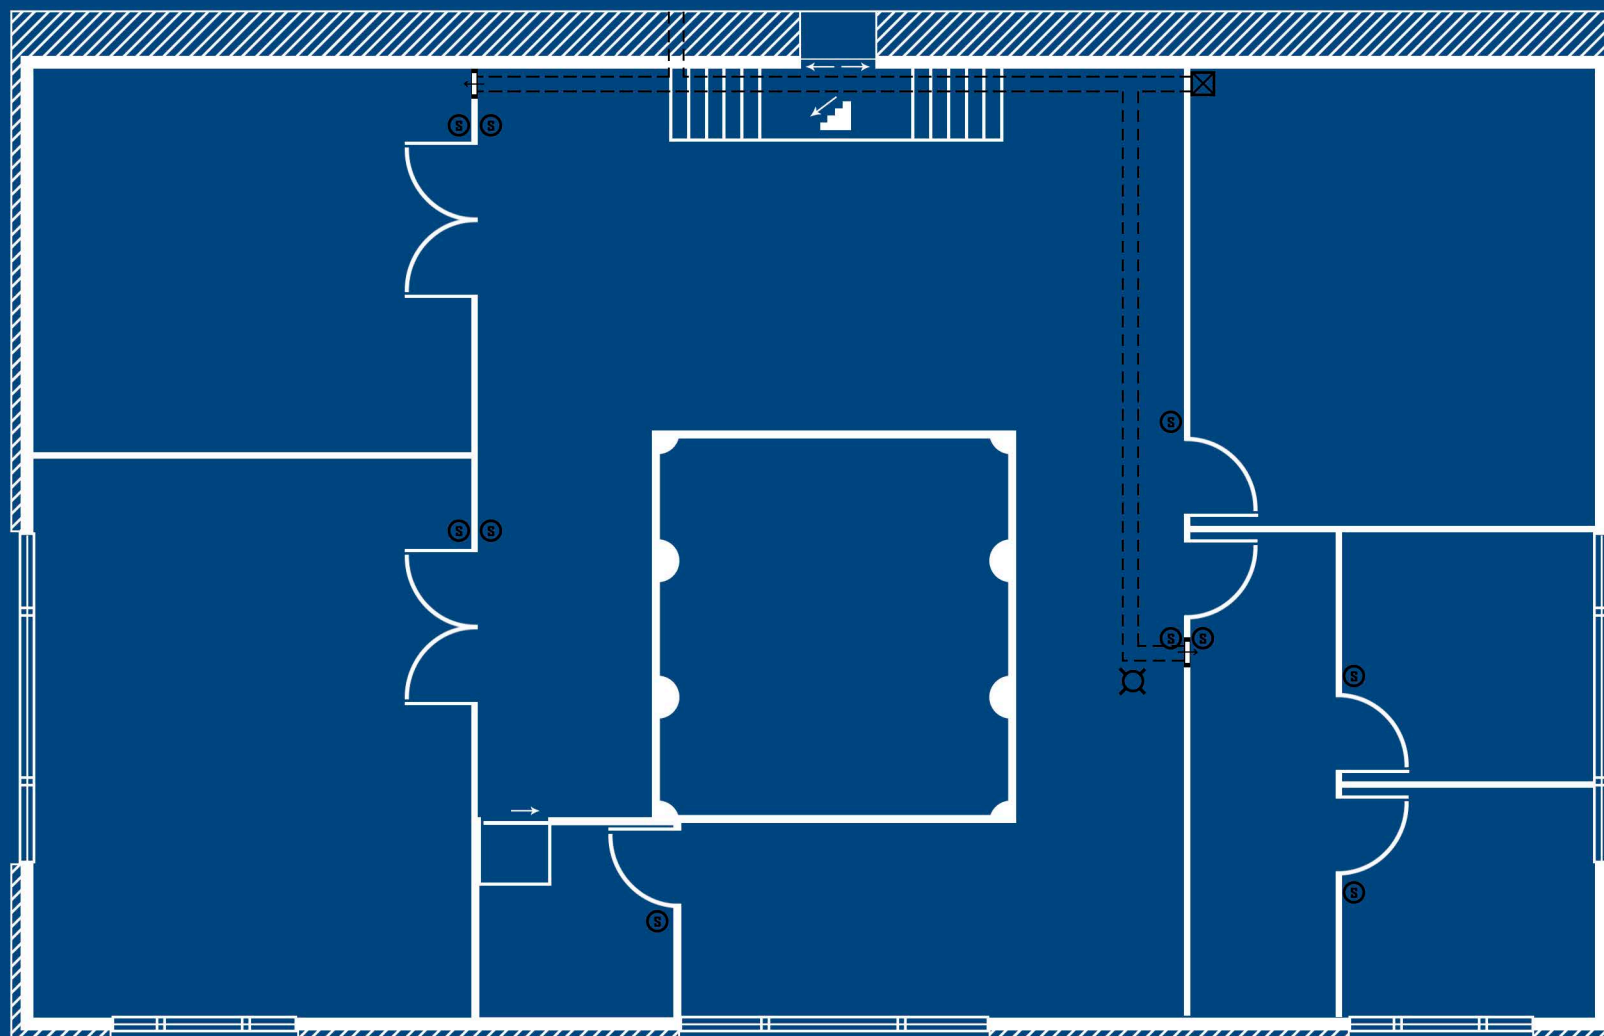

Planos del Mid Pacific Bank, Whitset, CA.




Primera planta, zona de administración.

Escala 1/100

Reforma de 20/06/01

	Pared
	Pared sólida
	Puerta
	Puerta corredera
	Luz de techo
	Interruptor de la luz
	Conducto de ventilación (por el techo)
	Conexión con el ventilador/extractor
	Rejilla de ventilación

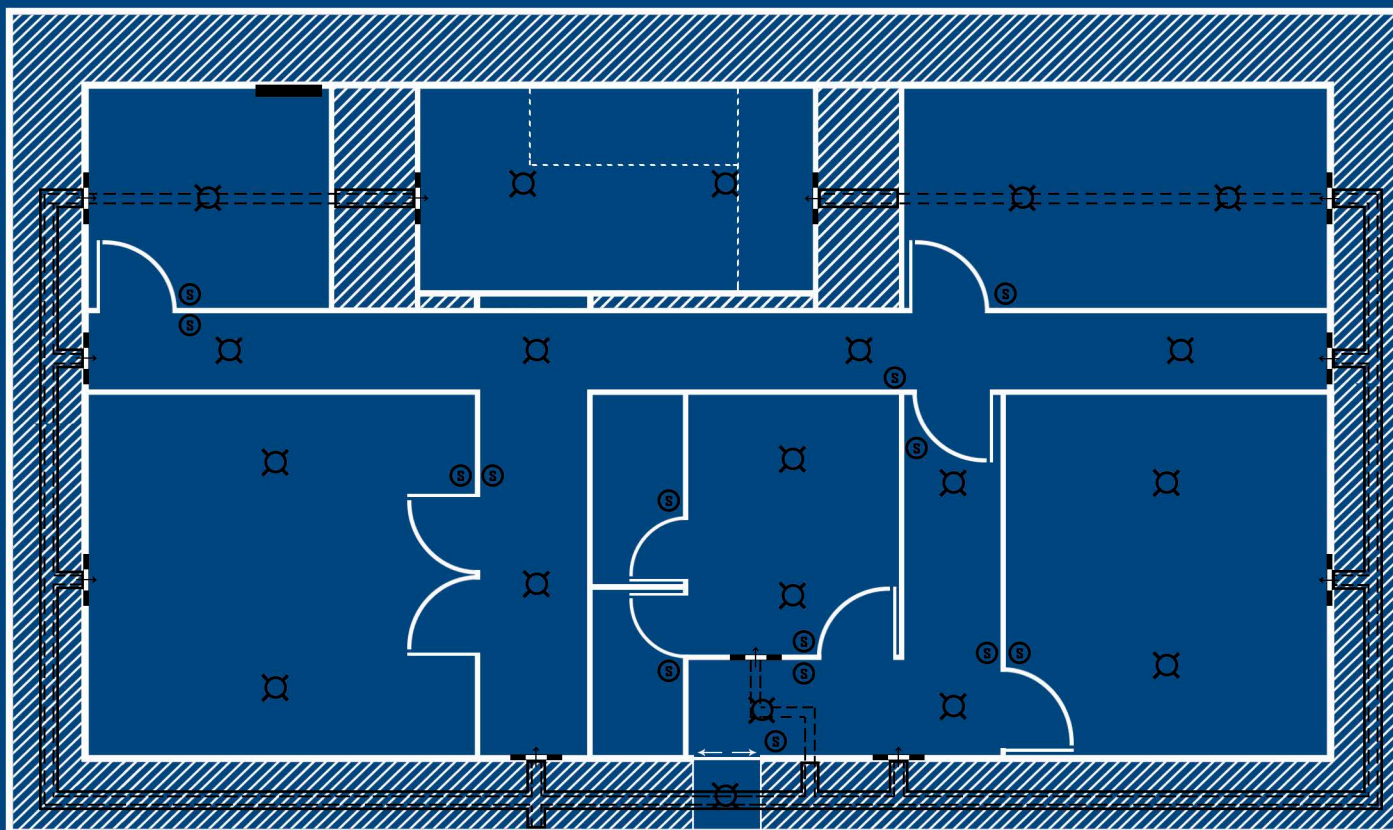

	Pared
	Pared sólida
	Puerta
	Puerta corredera
	Luz de techo
	Interruptor de la luz
	Conducto de ventilación
	Conducto de ventilación (por el techo)
	Rejilla de ventilación
	Cuadro de luz y caja de fusibles

Planos del Mid Pacific Bank, Whitset, CA.

Bóveda y zona de seguridad.

Escala 1/100

Reforma de 20/06/01

