










-  Mid Pacific Bank (bóveda).
-  Edificio de viviendas.

-  Tiendas y comercios.
-  Edificio de negocios.
-  Hotel.

-  Cafetería.
-  Restaurante.
-  Entrada al metro.

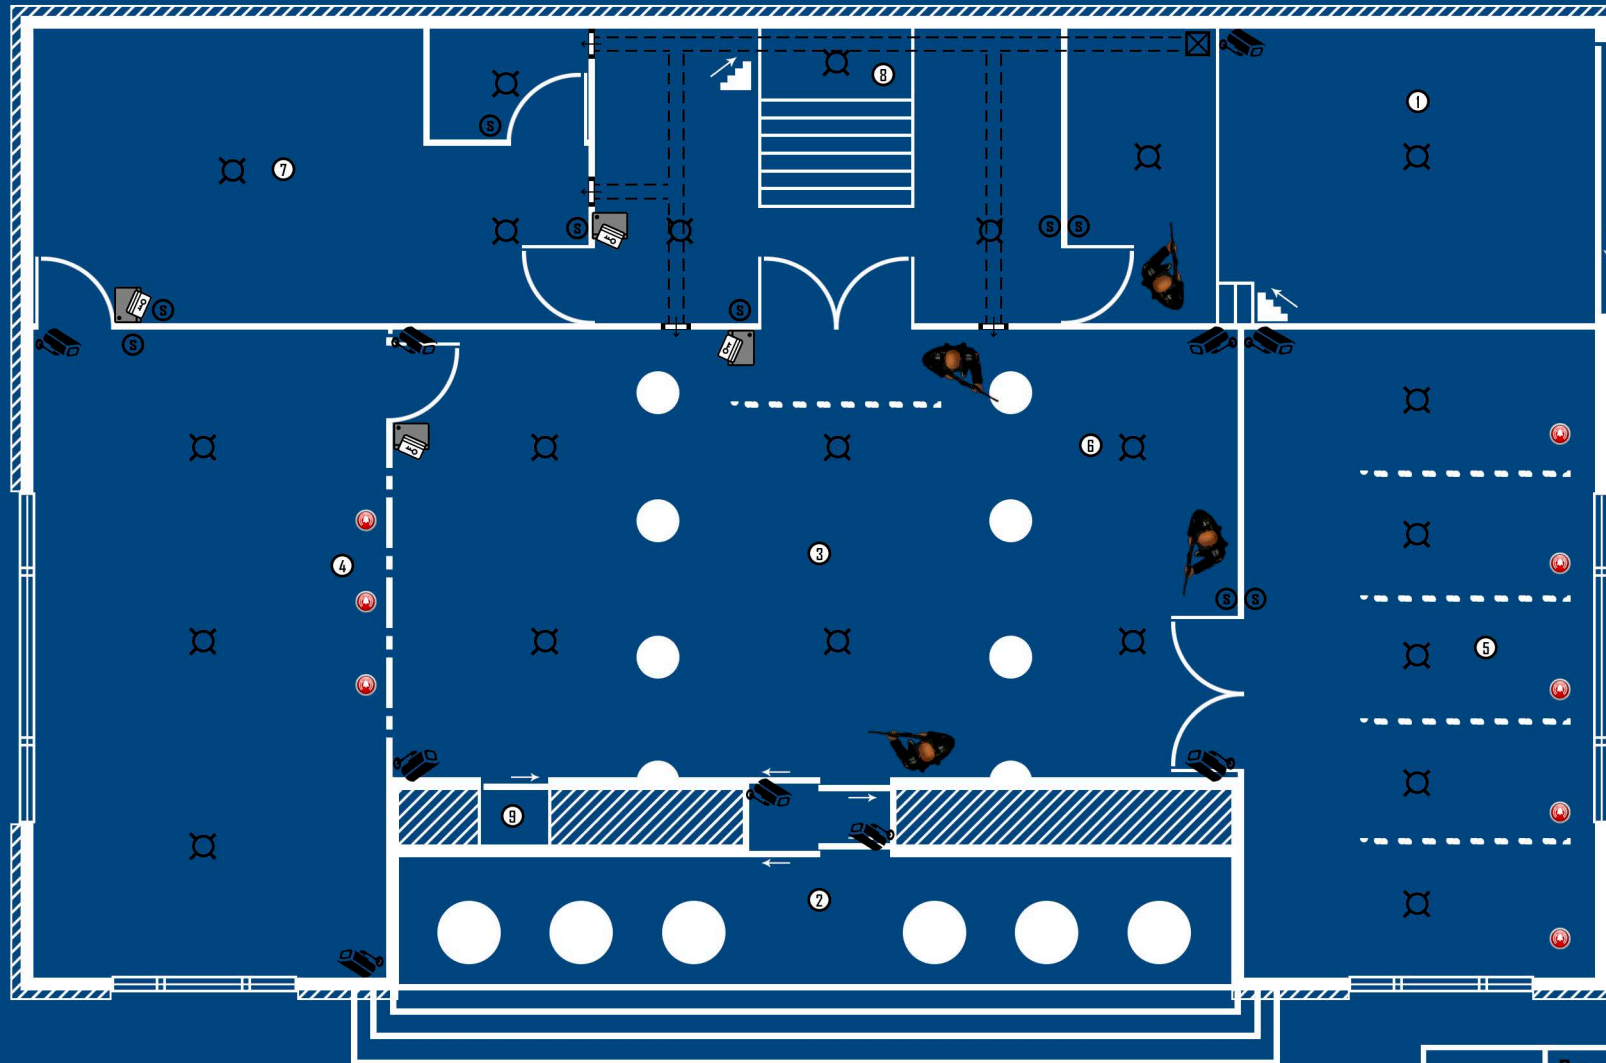

Planos del Mid Pacific Bank, Whitset, CA.

Planta baja, zona de clientes.

Escala 1/100

Reforma de 20/06/01



- Guardia de seguridad



- Cámara de seguridad



- Acceso con tarjeta del personal



- Botón de alarma (silenciosa o no)

1 - Muelle de carga

2 - Entrada

3 - Sala principal

4 - Ventanillas de atención al cliente

5 - Oficinas de la planta baja

6 - Zona de espera de los clientes

7 - Zona de descanso del personal

8 - Subida a Primera Planta

9 - Ascensor para minusválidos



Pared  
Pared sólida



Puerta



Puerta corredera



Luz de techo



Interruptor de la luz




Conducto de ventilación (por el techo)



Conexión con el ventilador/extractor



Rejilla de ventilación

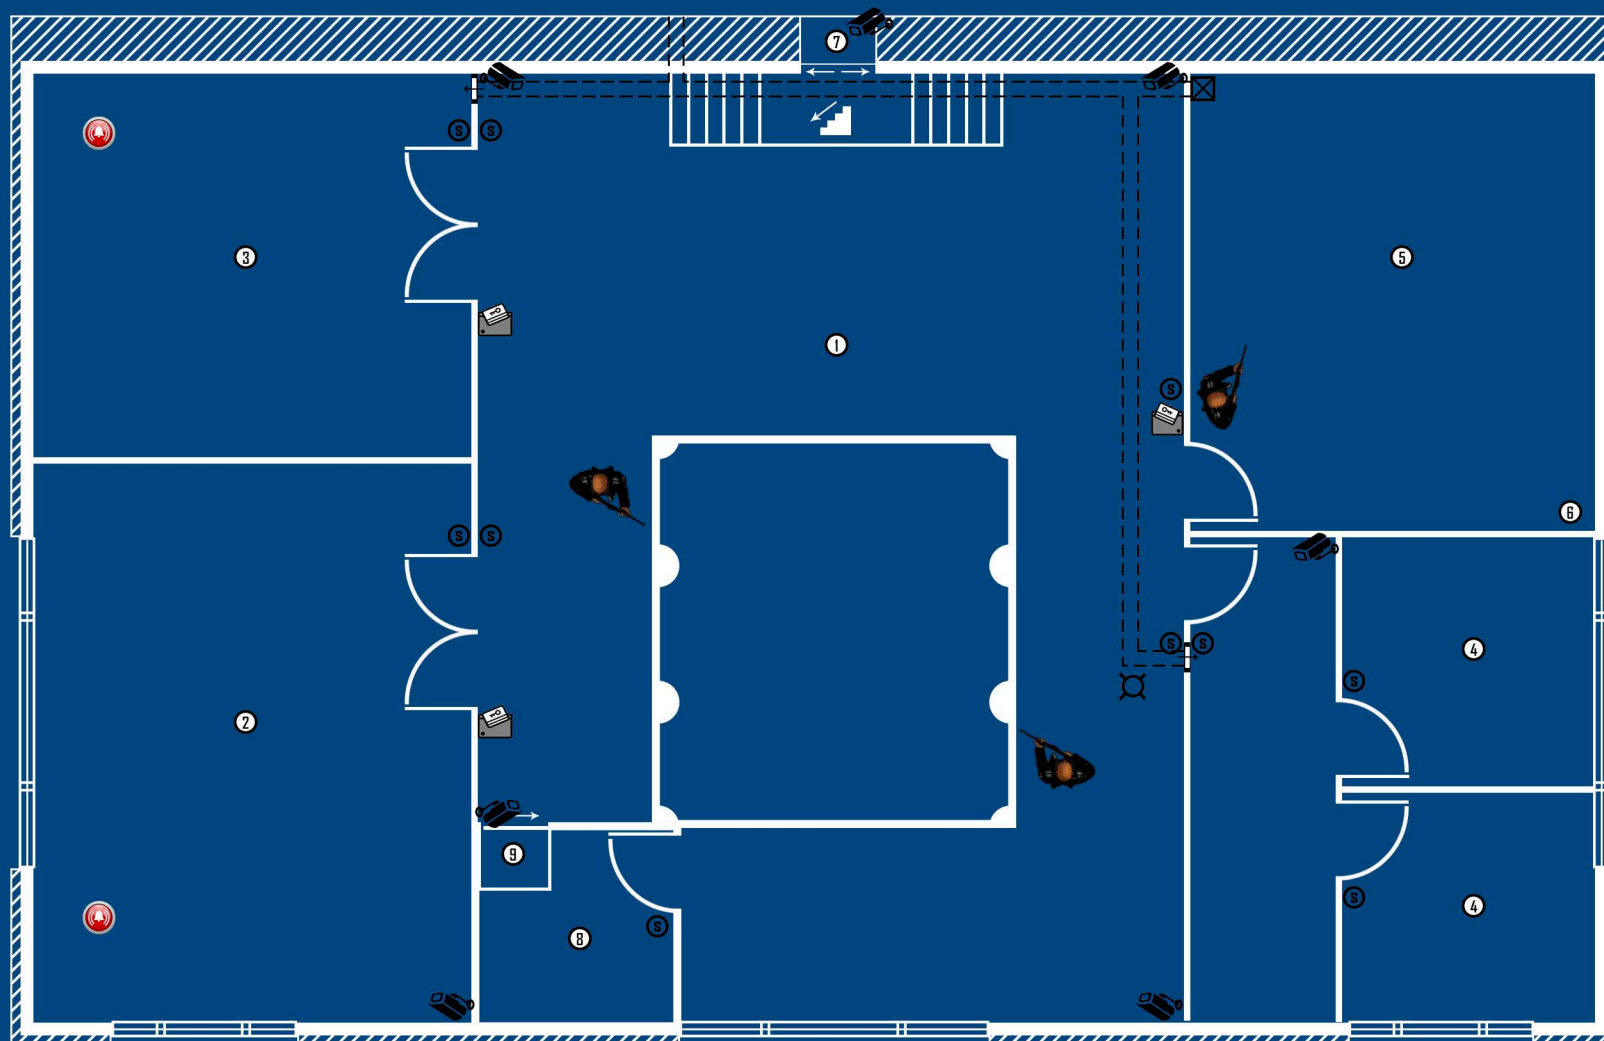

# Planos del Mid Pacific Bank, Whitset, CA.



Primera planta, zona de administración.

Escala 1/100

Reforma de 20/06/01



- Guardia de seguridad



- Cámara de seguridad



- Acceso con tarjeta del personal



- Botón de alarma (silenciosa o no)

1 - Pasillos superiores

2 - Oficina del director

3 - Oficina de la subdirectora

4 - Contabilidad y administración

5 - Terraza de descanso del personal

6 - Escalera de mano al tejado

7 - Acceso a la bóveda

8 - Baño para empleados

9 - Ascensor para minusválidos



Pared  
Pared sólida



Puerta



Puerta corredera



Luz de techo



Interruptor de la luz




Conducto de ventilación (por el techo)



Conexión con el ventilador/extractor



Rejilla de ventilación

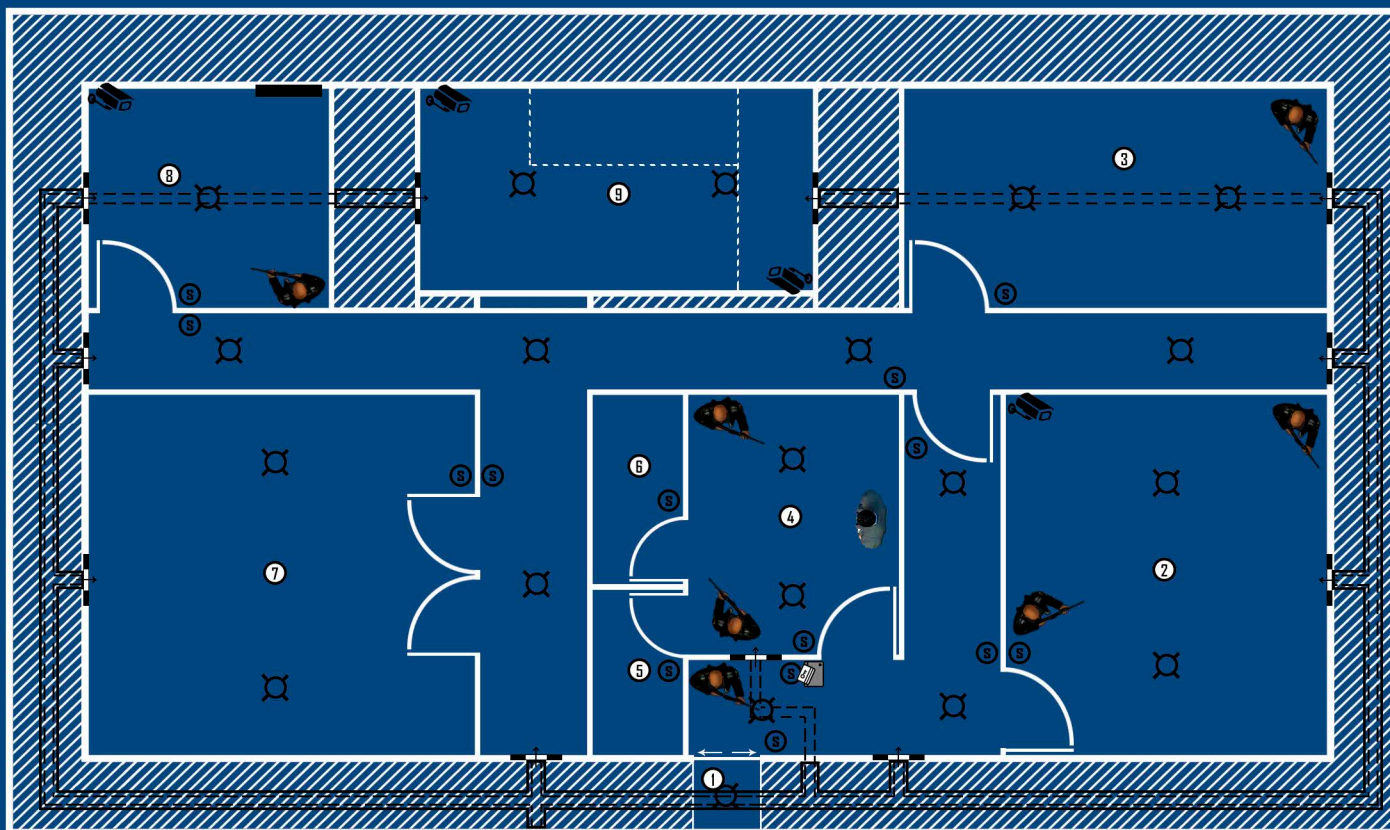

Planos del Mid Pacific Bank, Whitset, CA.

Bóveda y zona de seguridad.

Escala 1/100

Reforma de 20/06/01



- Guardia de seguridad



- Jefe de seguridad



- Cámara de seguridad



- Acceso con tarjeta del personal



- Botón de alarma (silenciosa o no)

1 - Acceso a la Bóveda

2 - Sala de espera para clientes

3 - Sala de descanso de la seguridad

4 - Sala de control de seguridad

5 - Trastero

6 - Documentación y almacén

7 - Sala de reuniones con el Director

8 - Sala de mantenimiento

9 - Cámara acorazada



Pared



Pared sólida



Puerta



Puerta corredera



Luz de techo



Interruptor de la luz



Conducto de ventilación



Conducto de ventilación (por el techo)



Rejilla de ventilación



Cuadro de luz y caja de fusibles